

TANK 1,  
1100 m³

TANK 2,  
1100 m³

TANK 4,  
1100 m³

TANK 3,  
1100 m³

KONTOR

Mekaniske filter

### Oversikt Modul

A103

Project number	0001
Date	20.01.2017
Drawn by	EL
Checked by	Checker
Scale	


NOFITECH

ERKO MODUL II

No.	Description	Date

# NOFITECH

[www.autodesk.com/revit](http://www.autodesk.com/revit)

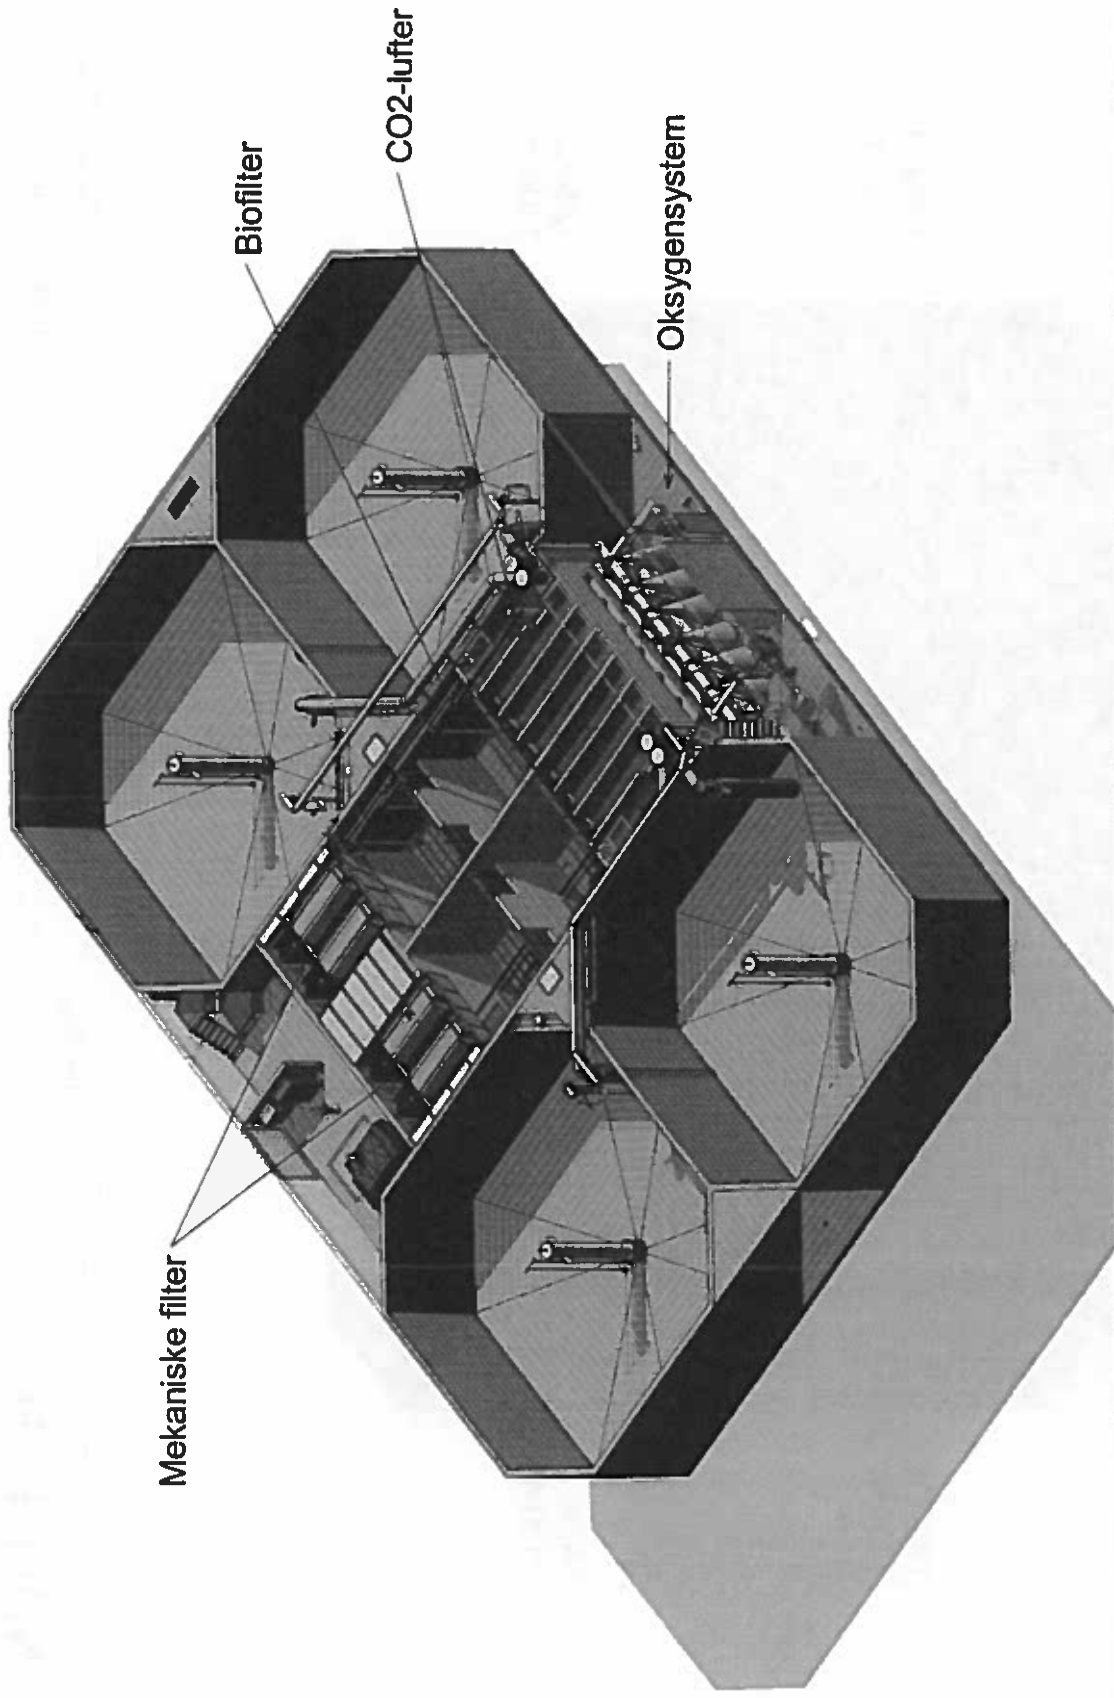

**NOFITECH**

[www.autodesk.com/revit](http://www.autodesk.com/revit)

No.	Description	Date

**NOFITECH**

**ERKO MODUL II**


**Oversikt Modul**

**A105**

Project number	0001
Date	20.01.2017
Drawn by	Author
Checked by	Checker
Scale	

CO2-lufter

Biofilter

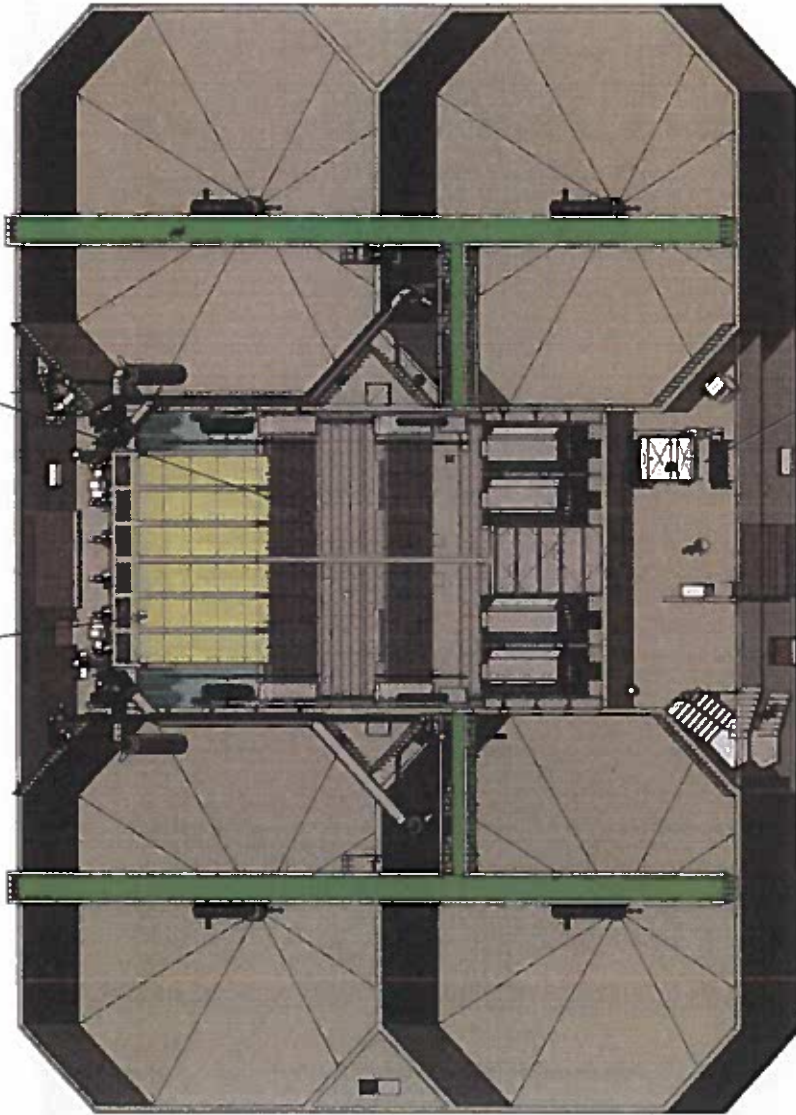

Slambehandling

**NOFITECH**

[www.autodesk.com/revit](http://www.autodesk.com/revit)

No.	Description	Date


**NOFITECH**

**ERKO MODUL II**


**Oversikt Modul**

**A104**

Project number	0001
Date	20.01.2017
Drawn by	EL
Checked by	Checker
Scale	

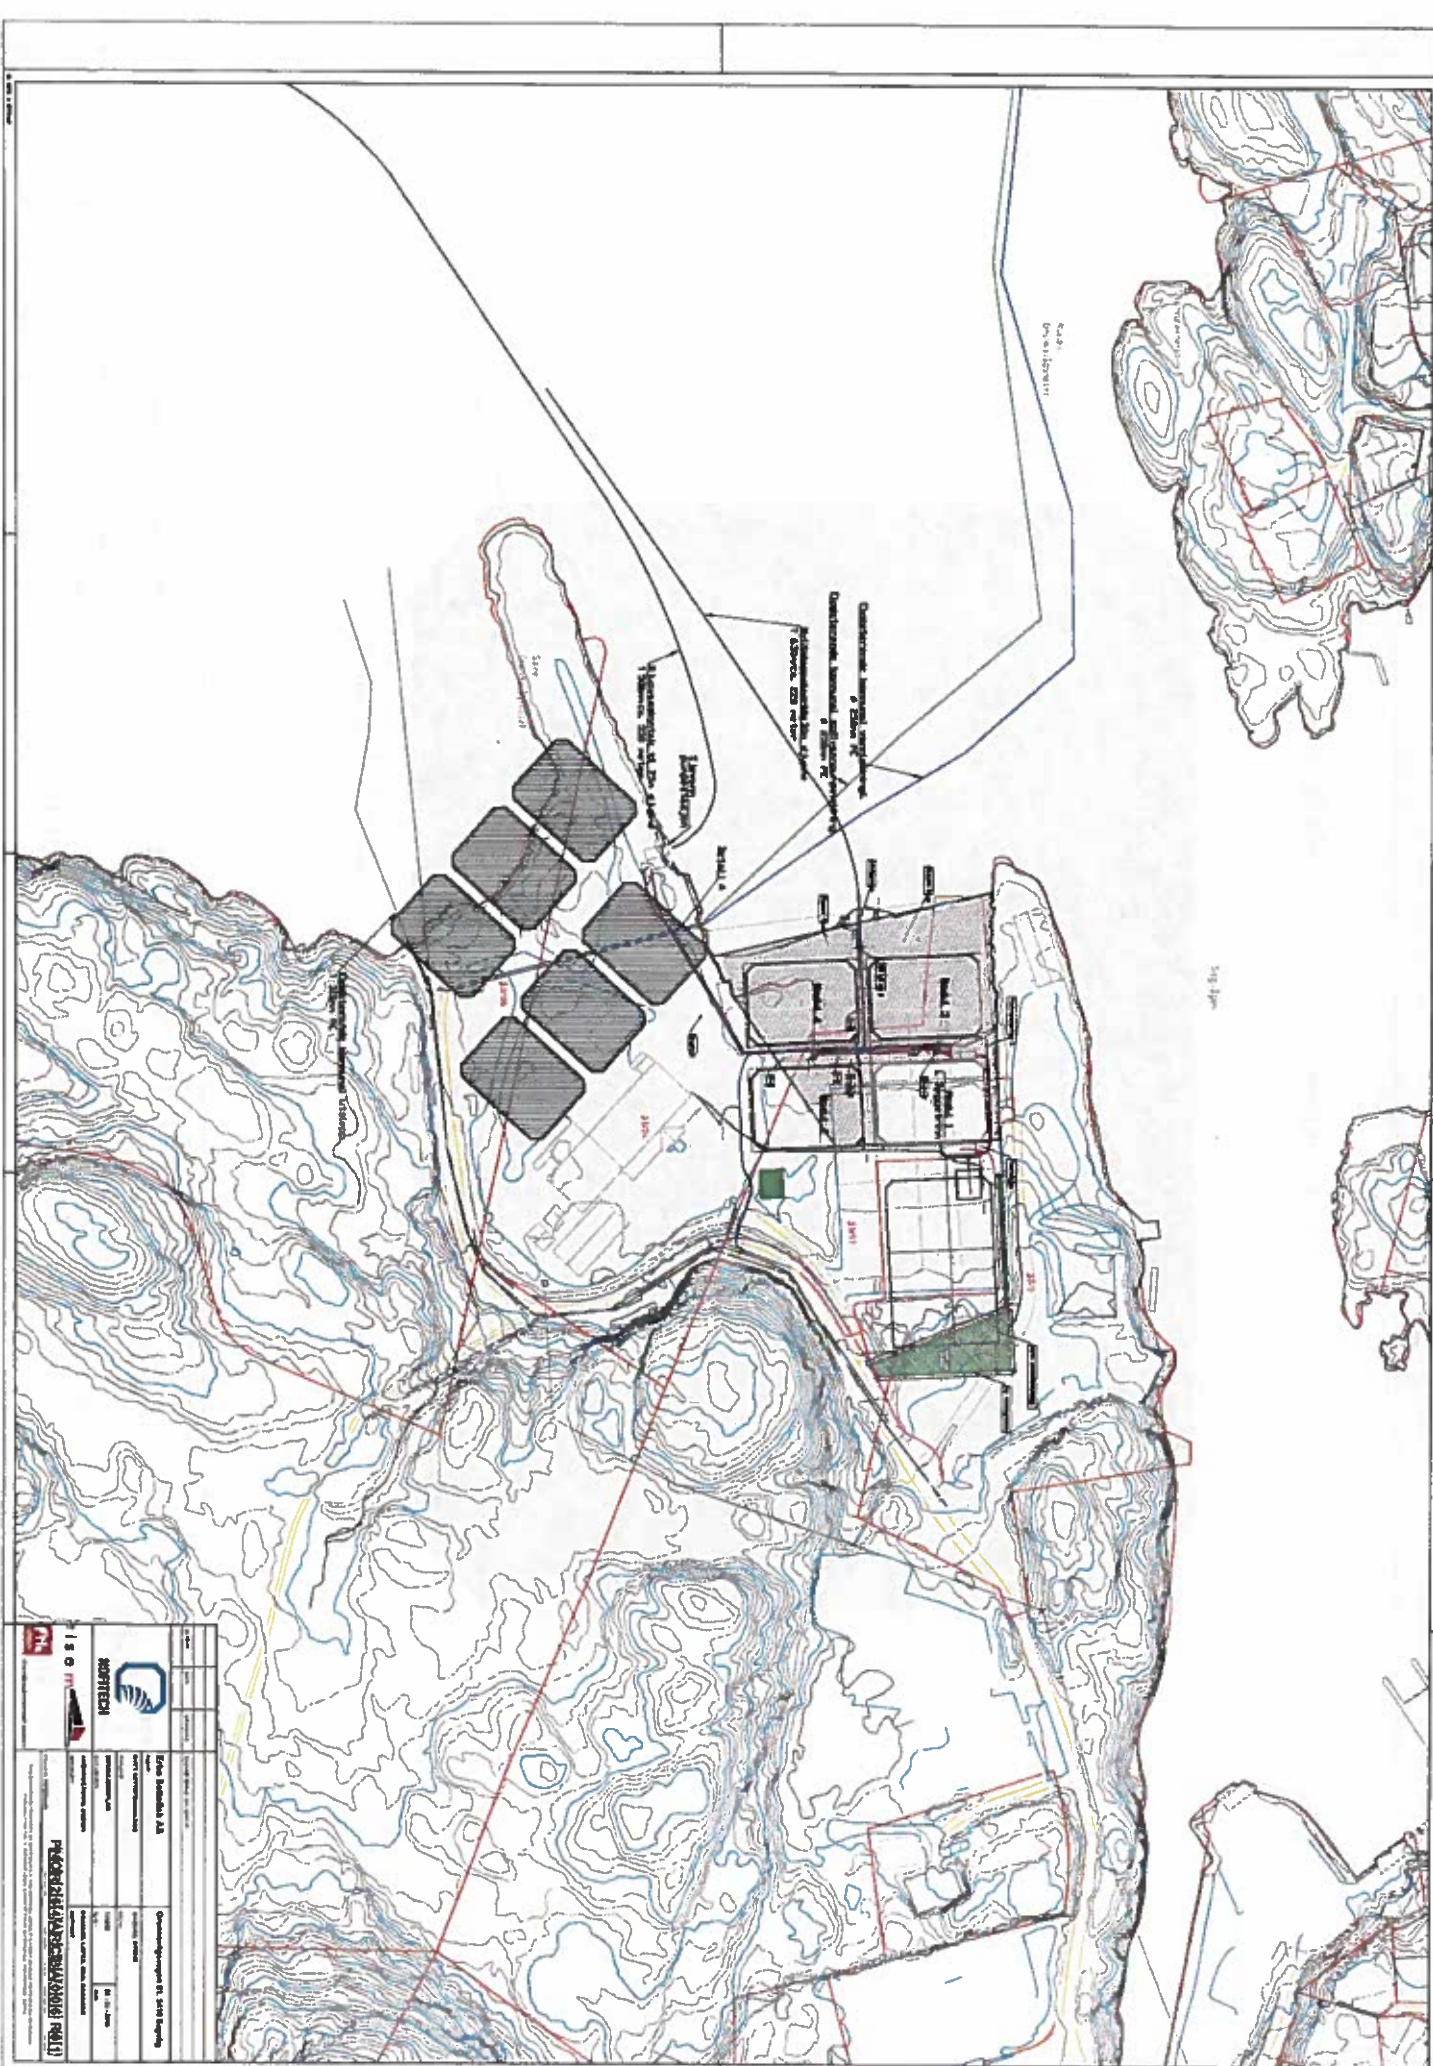


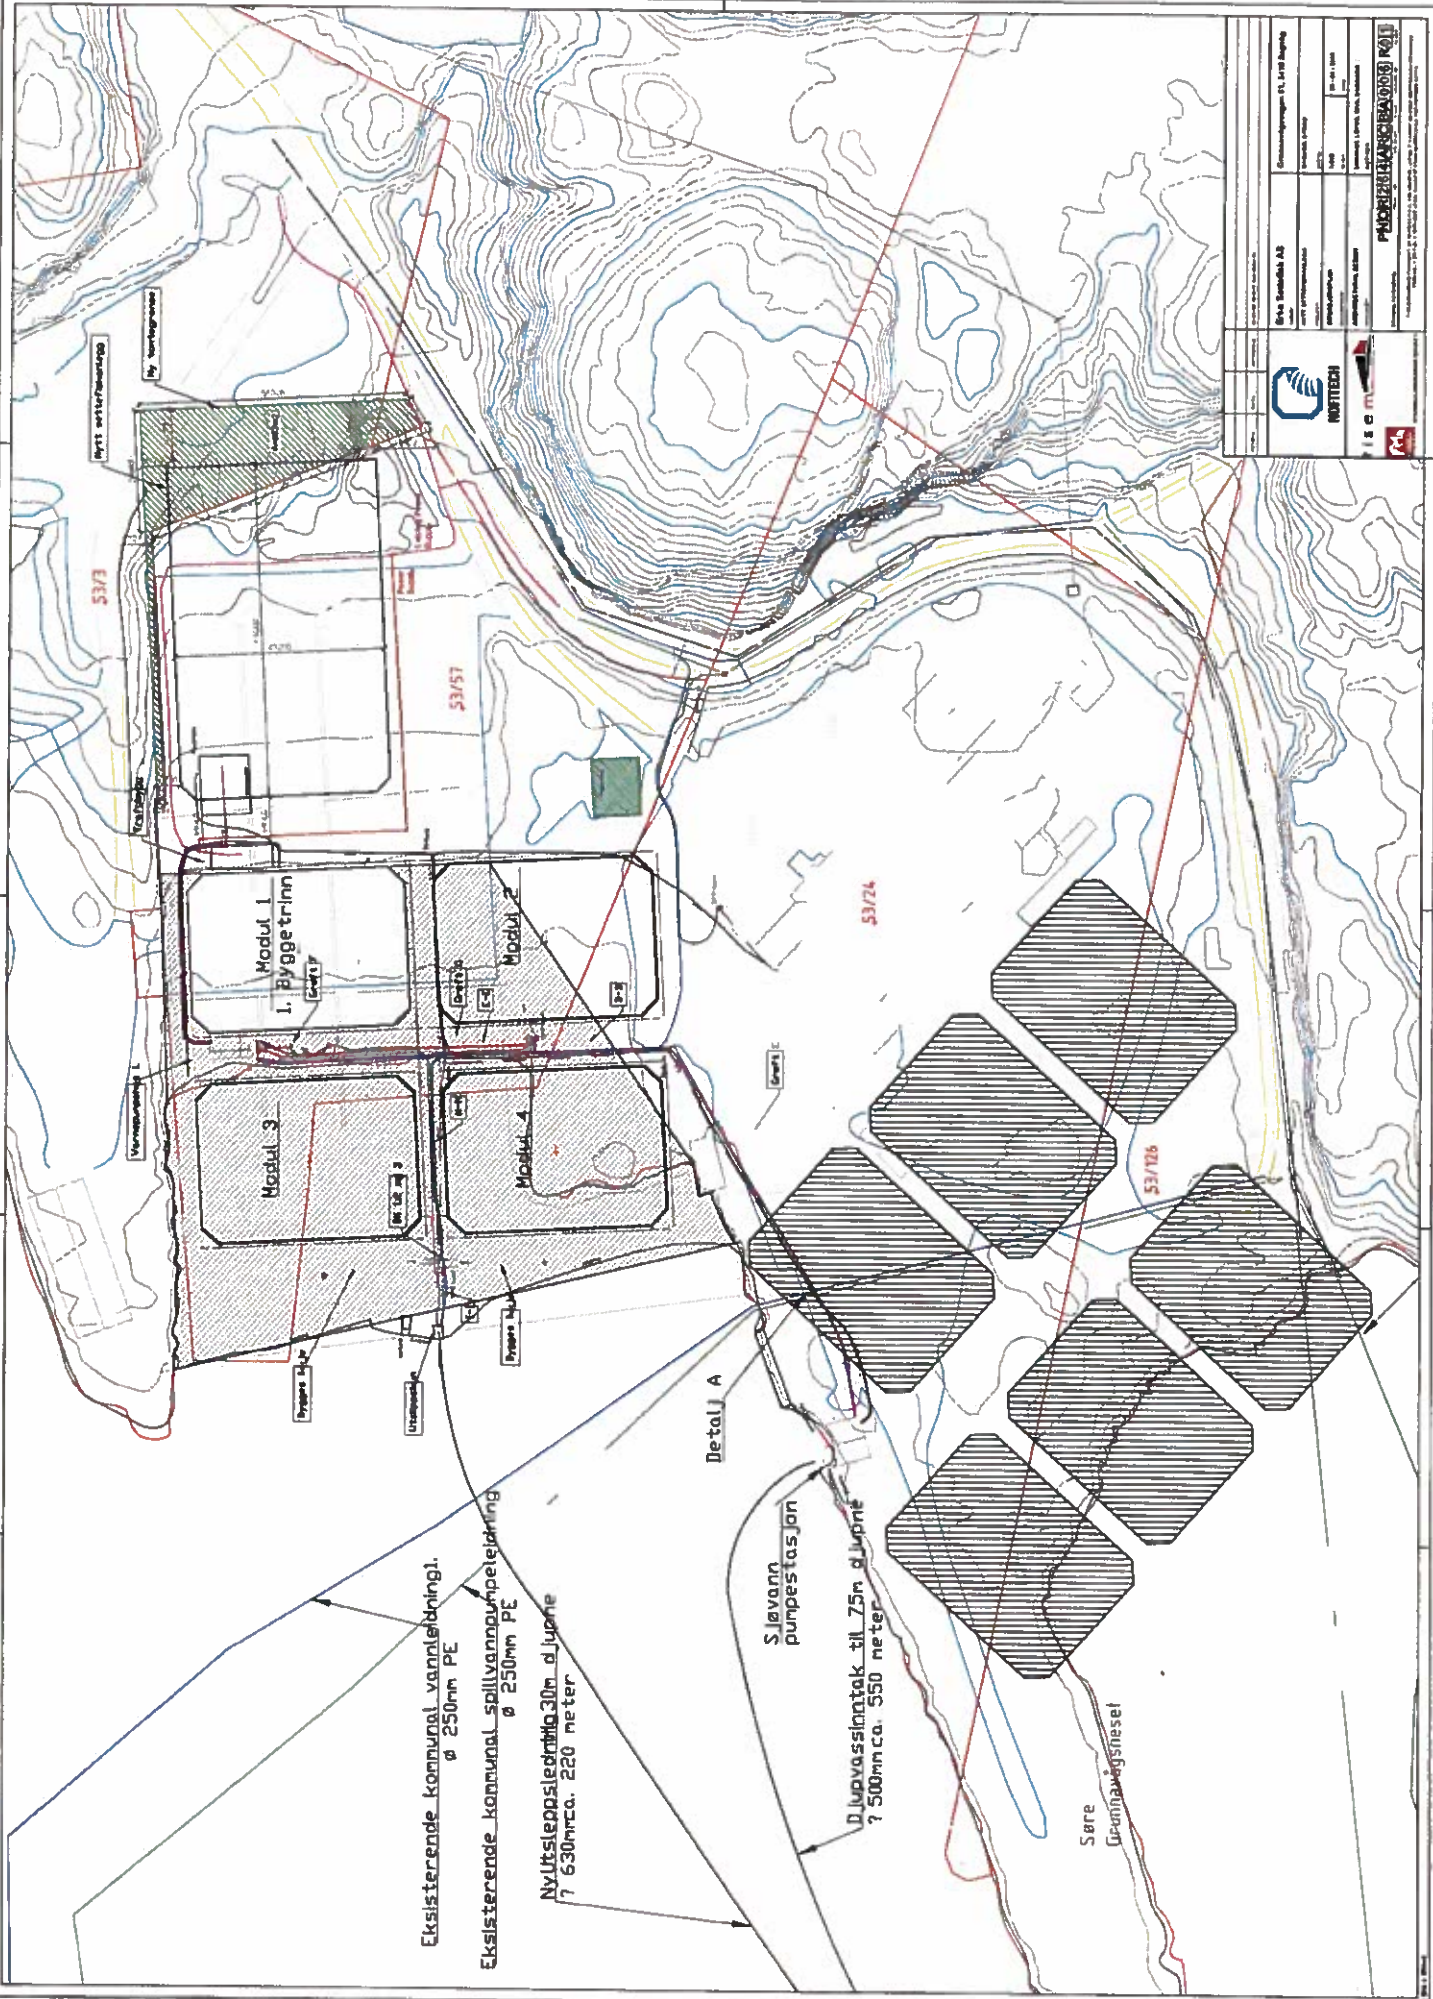


